
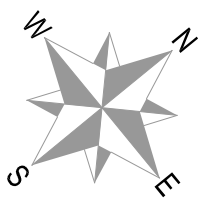


PIANTA PIANO PRIMO

Scala 1:4000

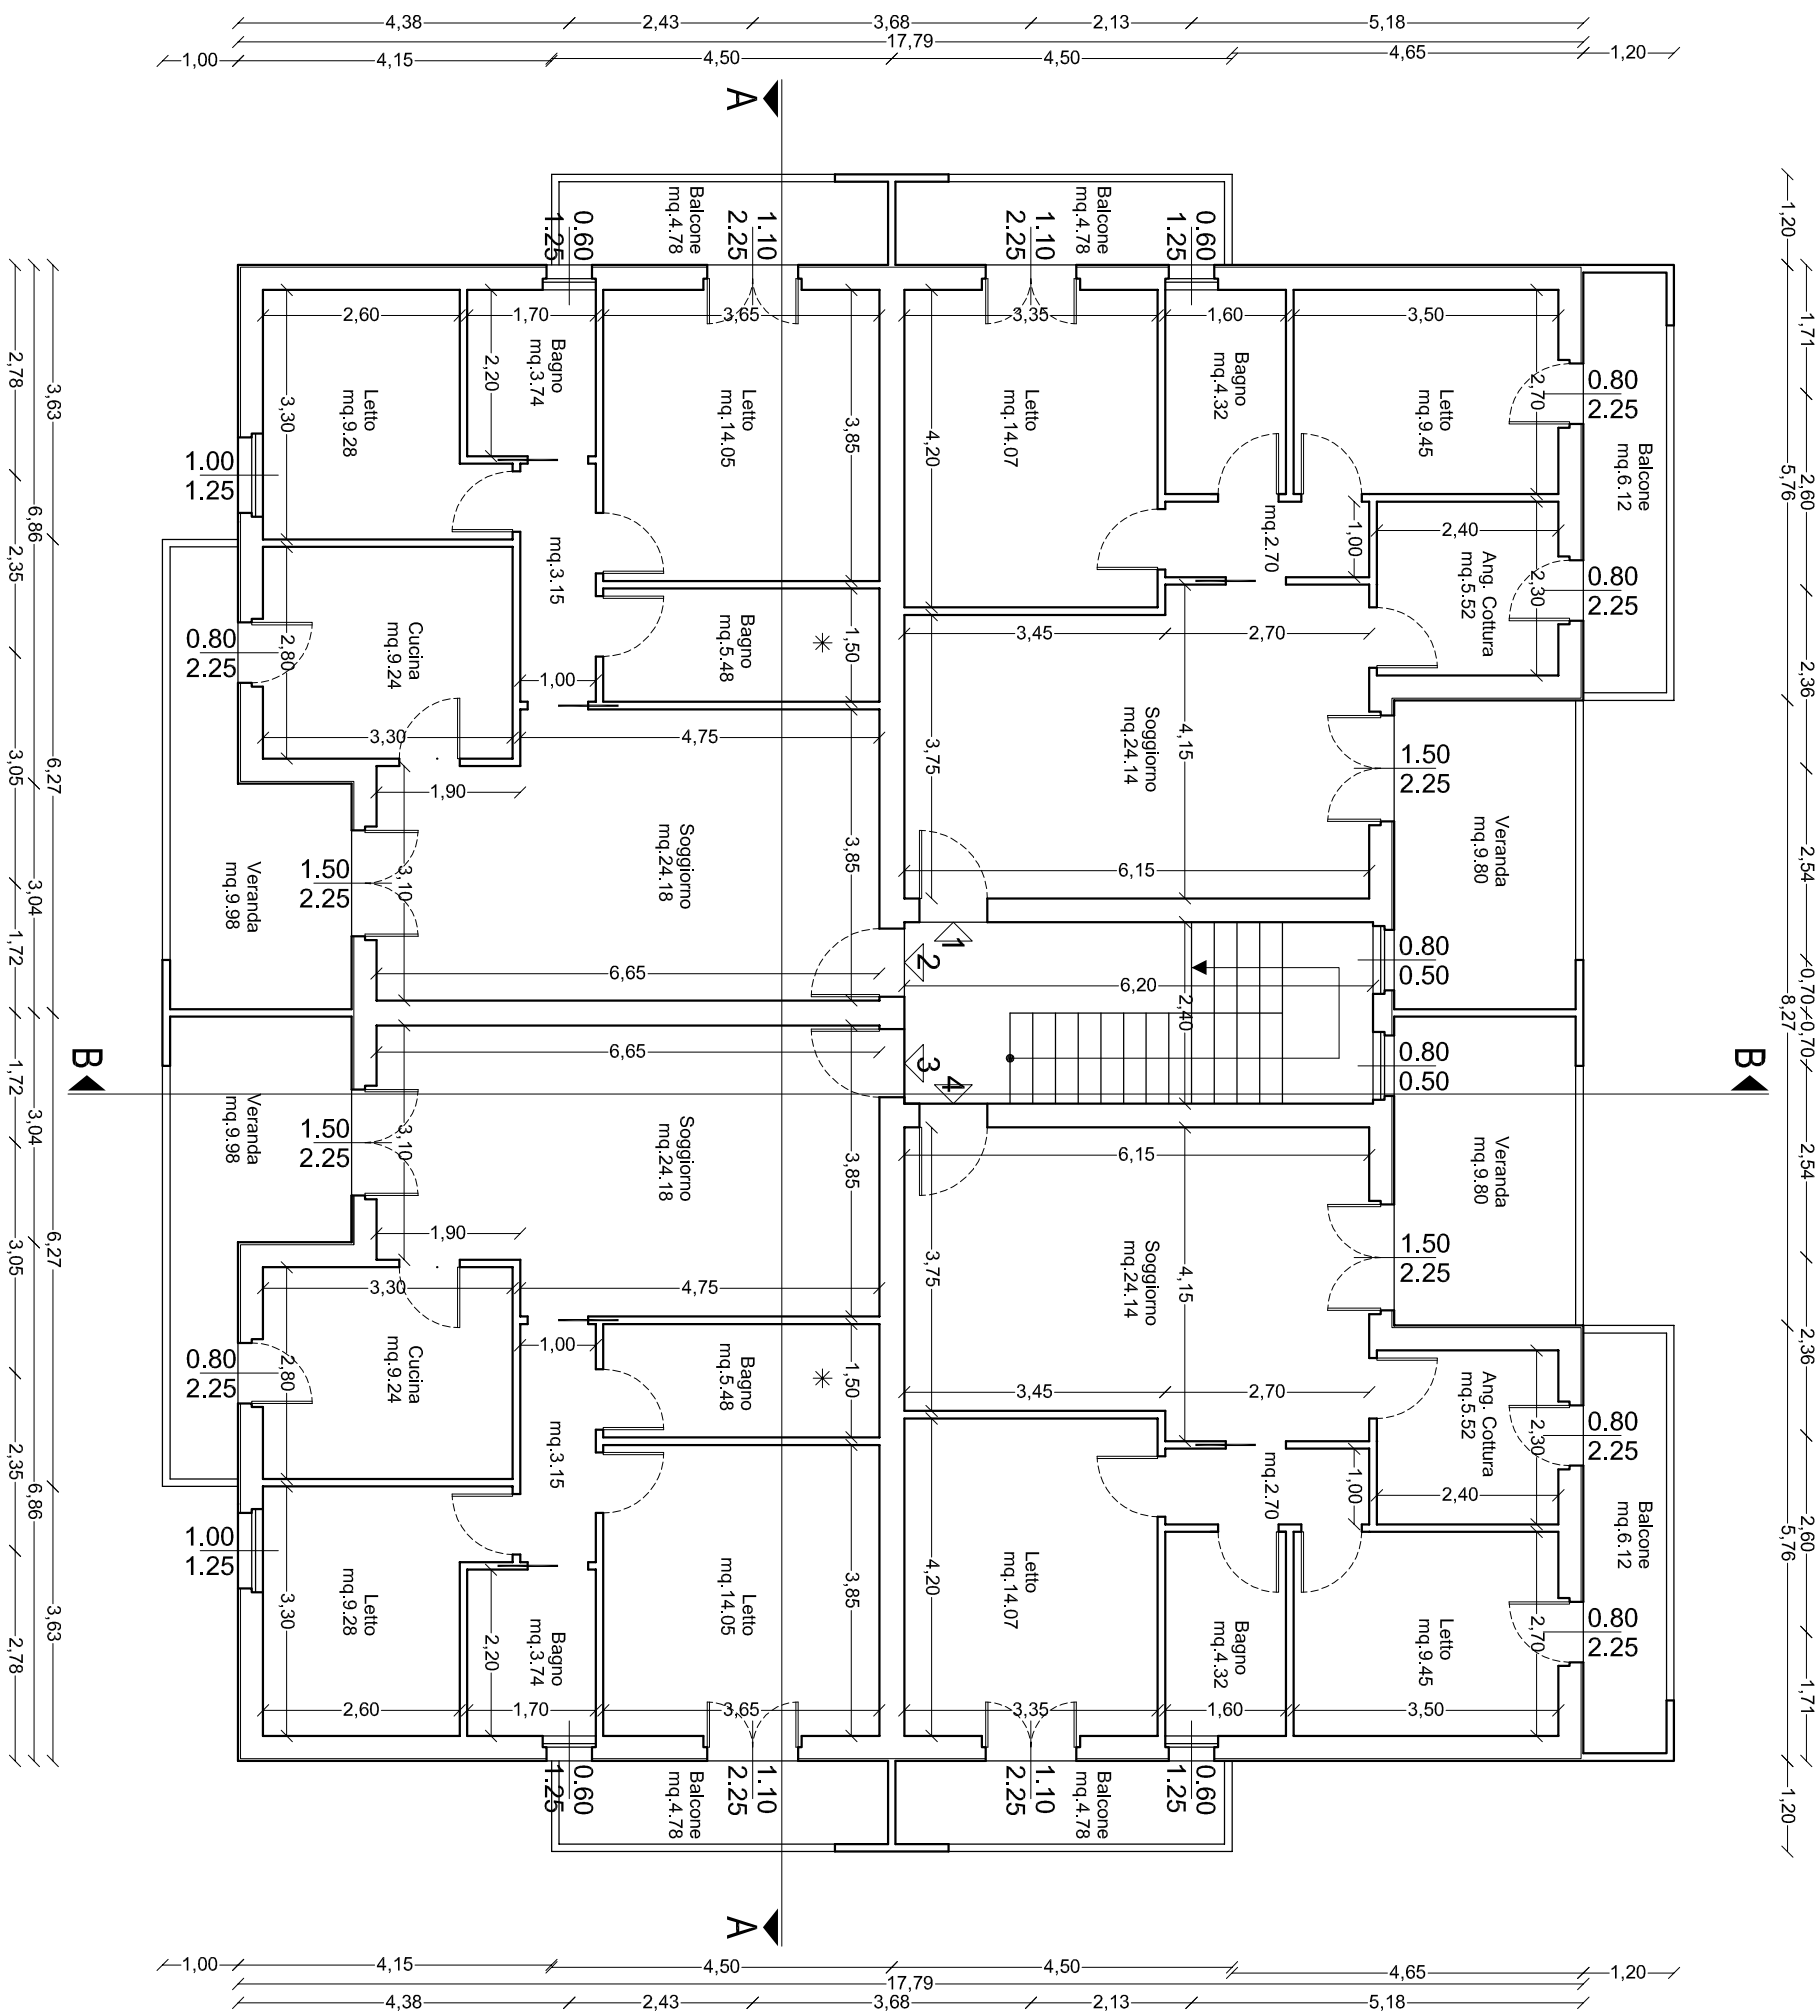

* Areazione forzata