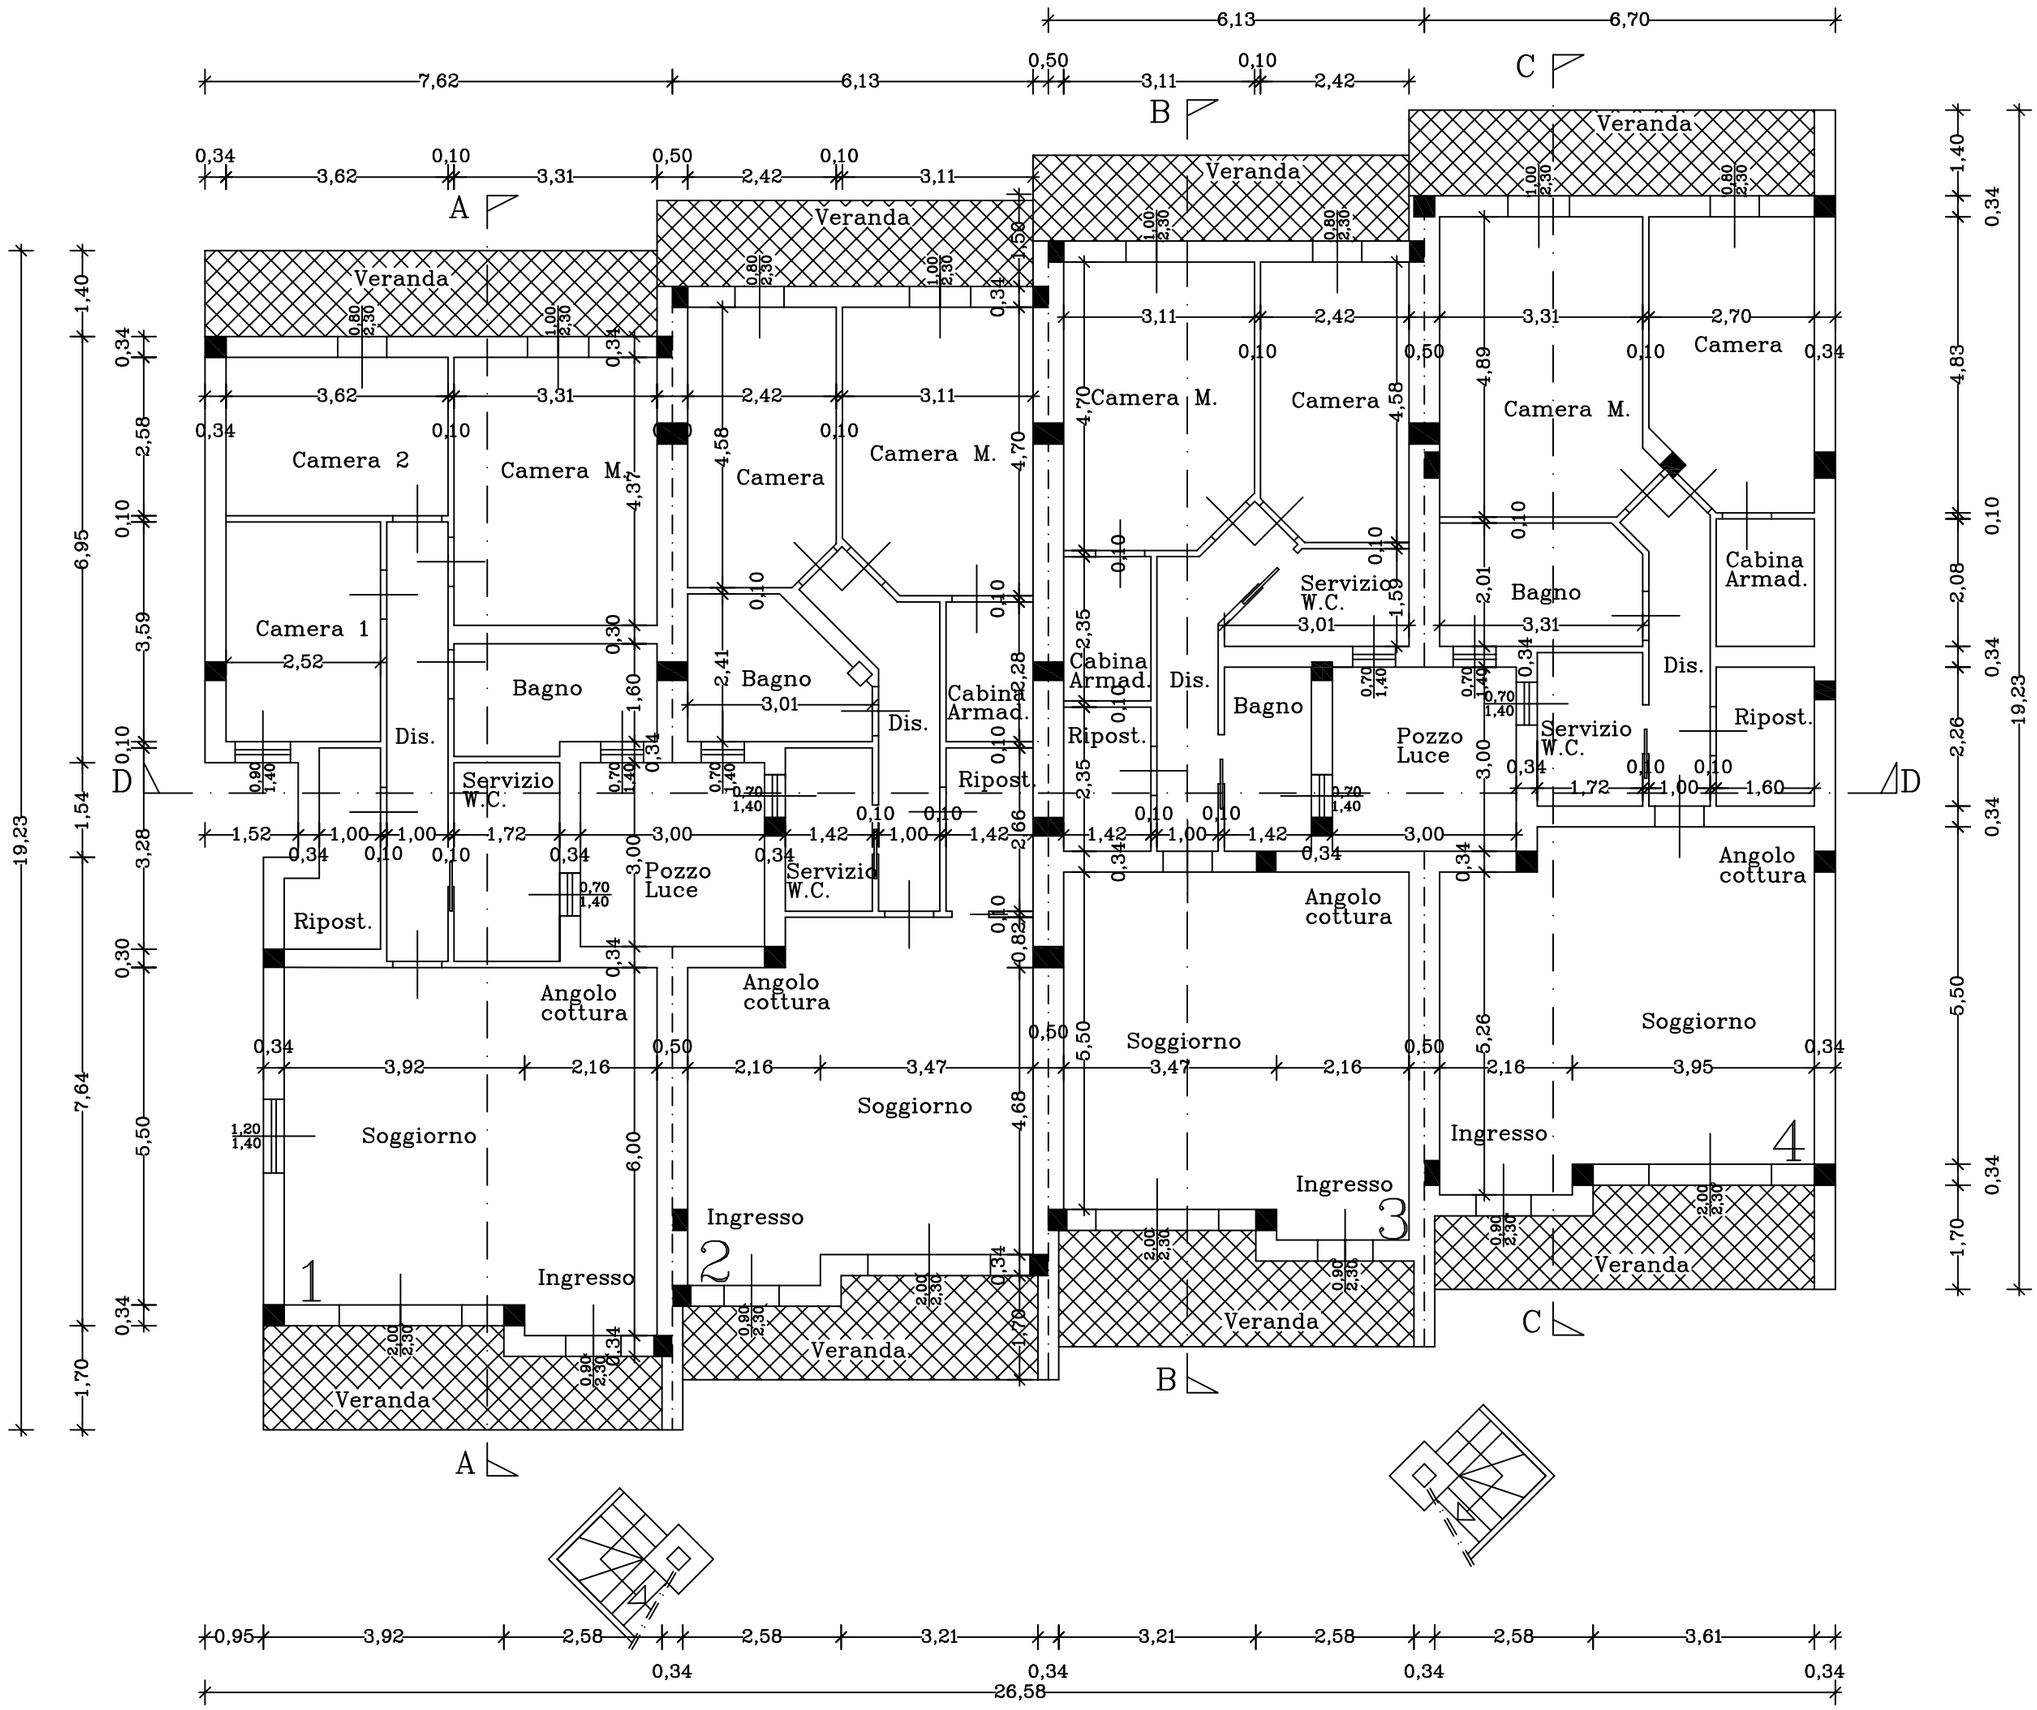PIANTA PIANO TERRA 1:100